ANNEXE 1

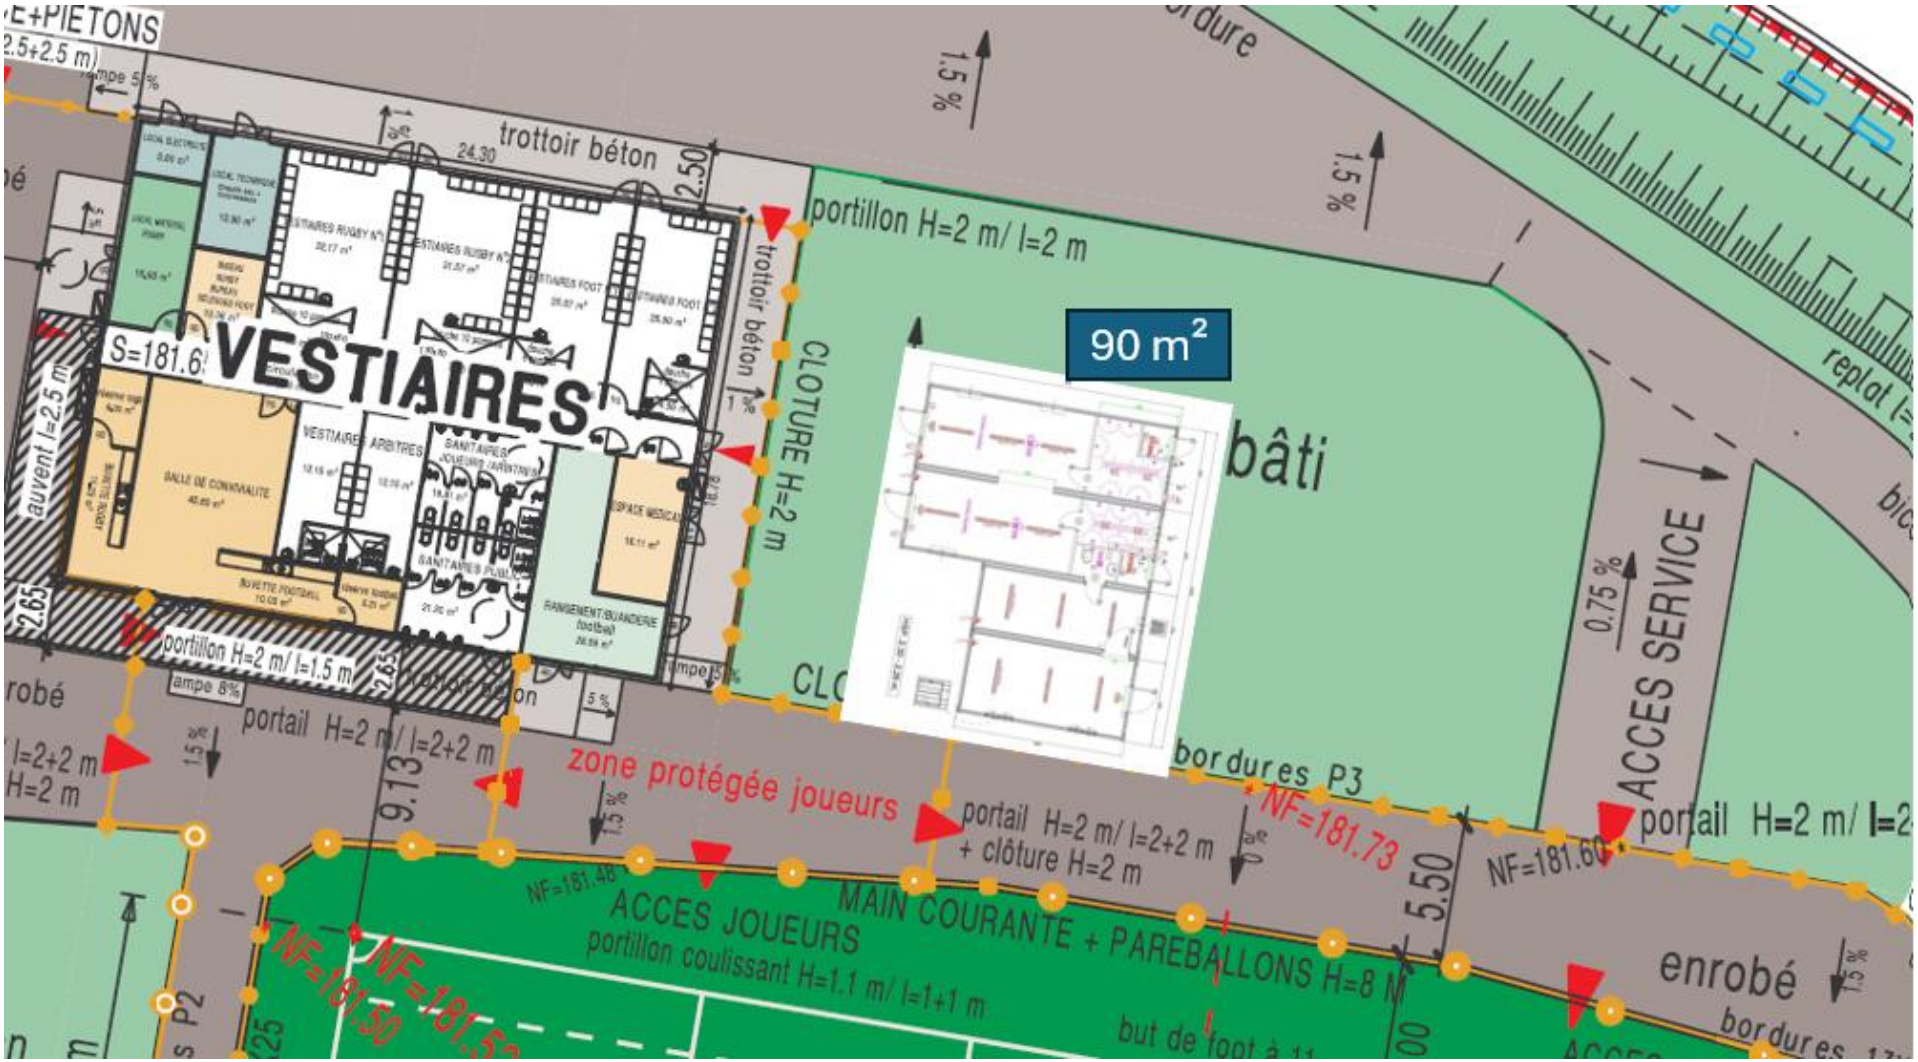
trottoir béton
24.30
2.50
portillon H=2 m/ l=2 m
90 m²
VESTIAIRES
CLOTURE H=2 m
bâti
ACCES SERVICE
0.75 %
1.5 %
portillon H=2 m/ l=1.5 m
portail H=2 m/ l=2+2 m
zone protégée joueurs
portail H=2 m/ l=2+2 m
+ clôture H=2 m
bordures P3
NF=181.73
NF=181.60
ACCES JOUEURS
portillon coulissant H=1.1 m/ l=1+1 m
MAIN COURANTE + PAREBALLONS H=8 m
5.50
9.13
enrobé
but de foot à 11
NF=181.48
NF=181.50